KONCEPČNÍ STUDIE
ZAHRADA NA ZÁMKU V TOUŽIMI

ING. ARCH. KATEŘINA SVOBODOVÁ
08.2025



HORNÍ ZÁMEK

NÁDVOŘÍ

DOLNÍ ZÁMEK

MLAT

HERNÍ SVAH

PŘÍSTUPNÁ ZVÝŠENÁ PLOCHA (NUTNÝ NOVÝ PLOT)

LANO

ŽEBŘÍK

SKLUZAVKA

LANO

OTVORY

STUPÍNKY

SCHODY

BUDOUCÍ NÁVAZNOST - PŘÍSTUP NA HRADBY, MOŽNÝ PŘÍSTUP DÁLE DO SKLEPENÍ

min. 3000

KEŘE
MALINY, RŮŽE, HLOHYNĚ, ZLATICE, RYBÍZ

STÁVAJÍCÍ POZŮSTATEK ZDI

KAMENNÝ PRÁH
POTENCIÁL VYTVOŘENÍ BRÁNY
POROSTLÉ RŮŽEMI NEBO VINNOU RÉVOU

NÍZKÁ ZÍDKA
VIZUÁLNÍ PŘEDĚL MEZI ZAHRADOU A NÁDVOŘÍM

STÁVAJÍCÍ POZŮSTATEK ZDI

NOVÝ PLOT
POKRAČOVÁNÍ STÁVAJÍCÍHO

KAMENNÁ ZÍDKA
NÍZKÝ VYZDĚNÝ ZÁHON
v. 300mm, š. 400 mm

TRVALKOVÝ ZÁHON

KRUHOVÁ LAVIČKA
KOLEM STROMU

STŘEDOVÝ DOMINANTNÍ STROM (LÍPA APOD.)

KAMENNÉ SEDÁKY
INTEGROVANÉ DO ZÍDKY ZÁHONU

KAMENNÉ SEDÁKY
VOLNÉ

HRADBY

POPÍNAVÉ RŮŽE
NA TRELÁŽI PŘI ZDI ZÁMKU

STÁVAJÍCÍ PLOT

LUČNÍ KVĚTY NEBO TRVALKY
PŘED I ZA PLOTEM

HRADBY

MLAT / SEKANÁ TRÁVA

2 700
5 450
2 000
6 250
1 500
450
700

2

8

1


3076/2

3207

3019/21

KONCEPČNÍ STUDIE - ZAHRADA NA ZÁMKU V TOUŽIMI

SITUACE 1:100

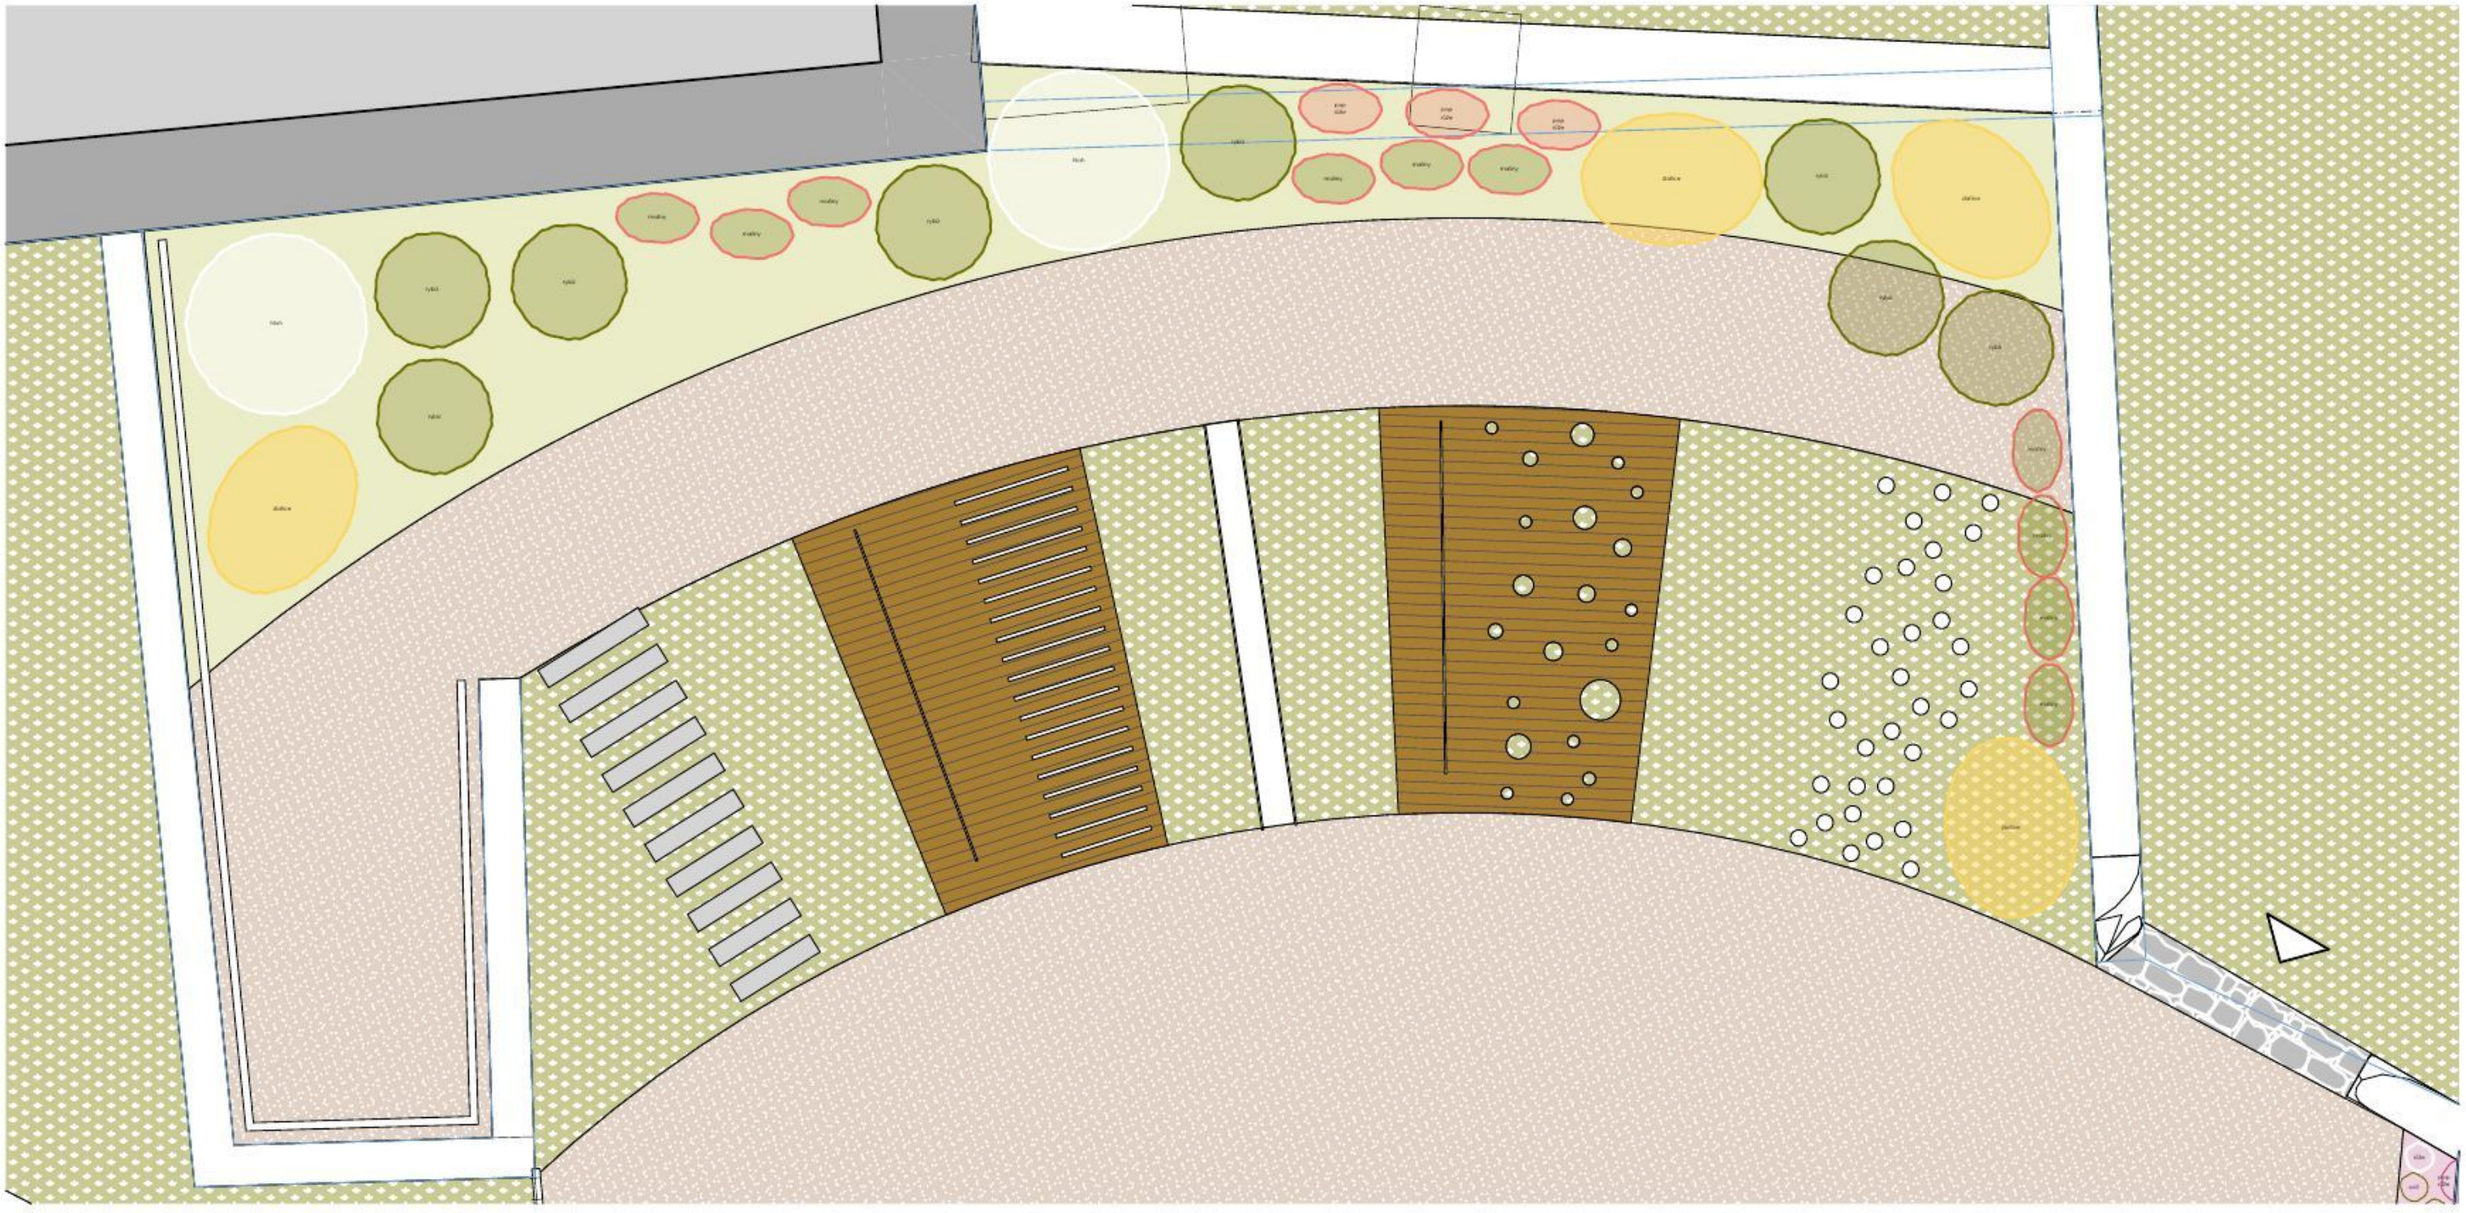


HLOH YNĚ ŠARLATOVÁ	PYRACANTHA COCCINEA	3m	2ks
ZLATICE PROSTŘEDNÍ	FORSYTHIA INTERMEDIA ´SPECTABILIS´	3m	4ks
RYBÍZ	RIBES - různé druhy	2m	8ks
MALINÍK	RUBUS IDAEUS	2m	10ks
RŮŽE PNOUCÍ 3ks	ROSA PN - různé druhy		3ks

HERNÍ SVAH

- MÍRNÝ SVAH JE VYUŽIT PRO UMÍSTĚNÍ HERNÍCH PRVKŮ.
- KEŘE JSOU UMÍSTĚNY TAK, ABY ODCLONILY PROSTOR PRO HRANÍ OD KAMENNÝCH ZDÍ. OHRANIČUJÍ SVAH.
- KEŘE BUDOU V PRŮBĚHU ROKU KVÉST A PLODIT DROBNÉ OVOCE

KONCEPČNÍ STUDIE - ZAHRADA NA ZÁMKU V TOUŽIMI

OSAZOVACÍ PLÁN - HERNÍ SVAH 1:75

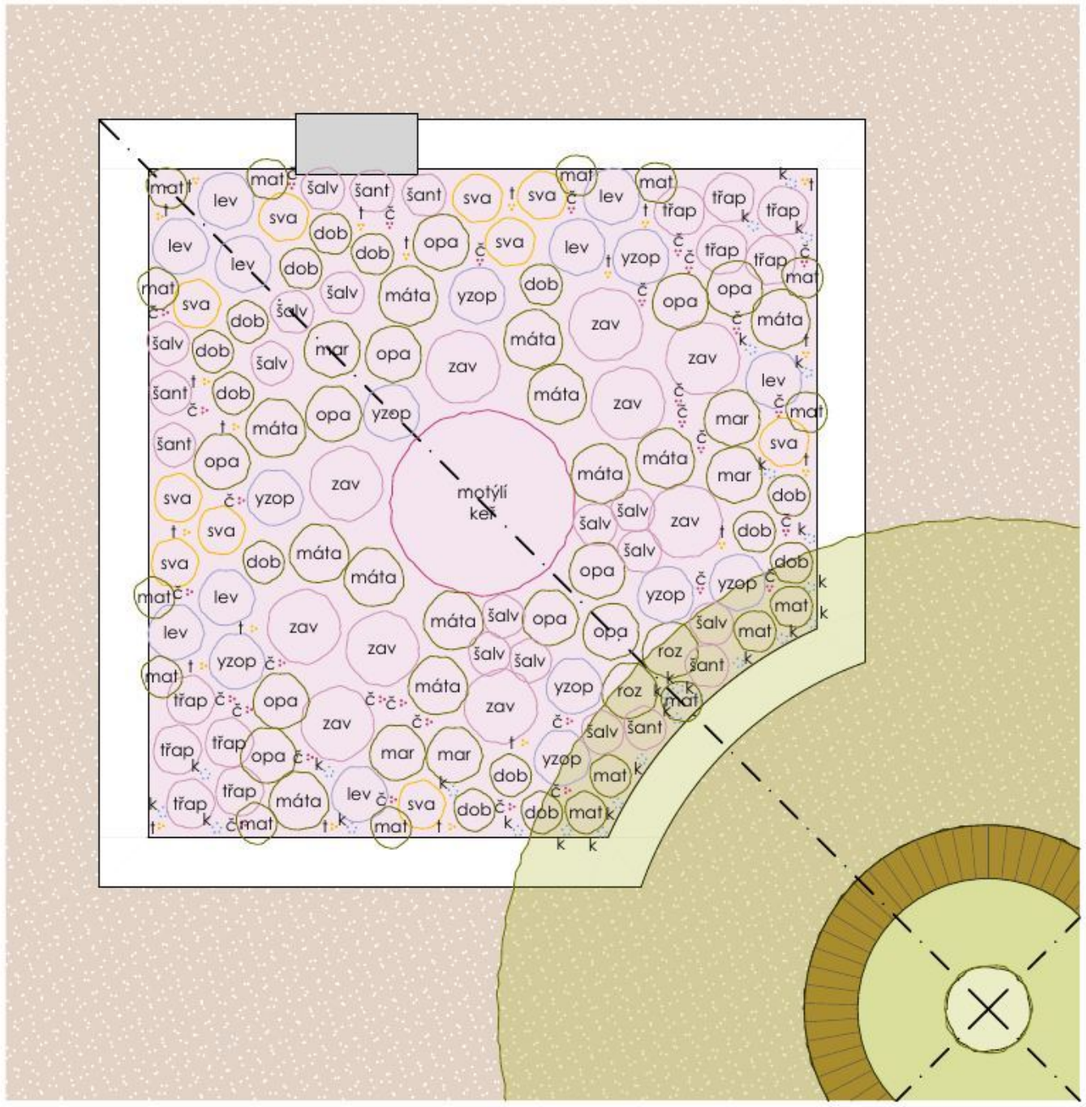

ČESNEK KULATOHLAVÝ	ALLUM SPHAEROCEPHALON	0,6m	100ks
DOBROMYSL	ORIGANUM VULGARE ´DIABOLO´	0,3m	14ks
KOSATEC SÍŤKOVANÝ	IRIS RETICULATA ´HARMONY´	0,1m	130ks
LEVANDULE ÚZKOLISTÁ	LAVANDULA ANGUSTIFOLIA	0,5m	9ks
MARULKA LÉKAŘSKÁ	CALAMINTHA NEPETA	0,4m	5ks
MÁTA AMERICKÁ HORSKÁ	PYCNANTHEMUM PILOSUM	0,8m	12ks
MATEŘÍDOUŠKA VEJČITÁ	THYMUS PULEGIOIDES	0,1m	15ks
MOTÝLÍ KEŘ	BUDDLEJA DAVIDII	3m	1ks
OPADAVEC	SPOROBOLUS HETEROLEPIS	0,8m	9ks
ROZMARÝN LÉKAŘSKÝ	ROSMARINUS OFFICINALIS	0,6m	2ks
SVATOLINA CYPŘIŠOVÁ	SANTOLINA CHAMAECYPARISSUS	0,4m	10ks
ŠANTA HROZNOVITÁ	NEPETA RECEMOSA	0,4m	6ks
ŠALVĚJ HAJNÍ	SALVIA NEMOROSA ´BLAU KONIGIN´	0,6m	13ks
TULIPÁN	TULIPA TARDA	0,1m	60ks
TŘAPATKA	ECHINACEA TENNESSEENSIS	0,8m	10 ks
YZOP LÉKAŘSKÝ	HYSSOPUS OFFICINALIS	0,5m	9ks
ZAVINUTKA TRUBKOVITÁ	MONARDA FISTULOSA ´ROSE´	1m	10ks

ČTVERCOVÉ ZÁHONY


- MÍRNĚ VYVÝŠENÉ ZÁHONY JSOU VYZDĚNY Z KAMENE, KTERÝ SE NACHÁZÍ V AREÁLU ZÁMKU PŘÍPADNĚ Z LOKÁLNÍHO KAMENE. VÝŠKA ZÁHONŮ JE 300mm.
- VÝSADBA JE SYMETRICKÁ PODLE OSY SMĚŘUJÍCÍ KE STŘEDOVÉU STROMU.
- SKLADBA ROSTLIN JE ZVOLENA TAK, ABY DOBŘE SNÁŠELA SLUNEČNÉ A SUCHÉ STANOVIŠTĚ A NEVYŽADOVALA ČASTOU ZÁLIVKU.
- ROSTLINY JSOU ZVOLENY TAK, ABY KVETLY V PRŮBĚHU CELÉ SEZÓNY, ABY VONĚLY A LÁKALY RŮZNORODÝ HMYZ.

- ZDE POPSANÁ SKLADBA SE OPAKUJE 4x



KONCEPČNÍ STUDIE - ZAHRADA NA ZÁMKU V TOUŽIMI

OSAZOVACÍ PLÁN - ČTVERCOVÉ ZÁHONY 1:50

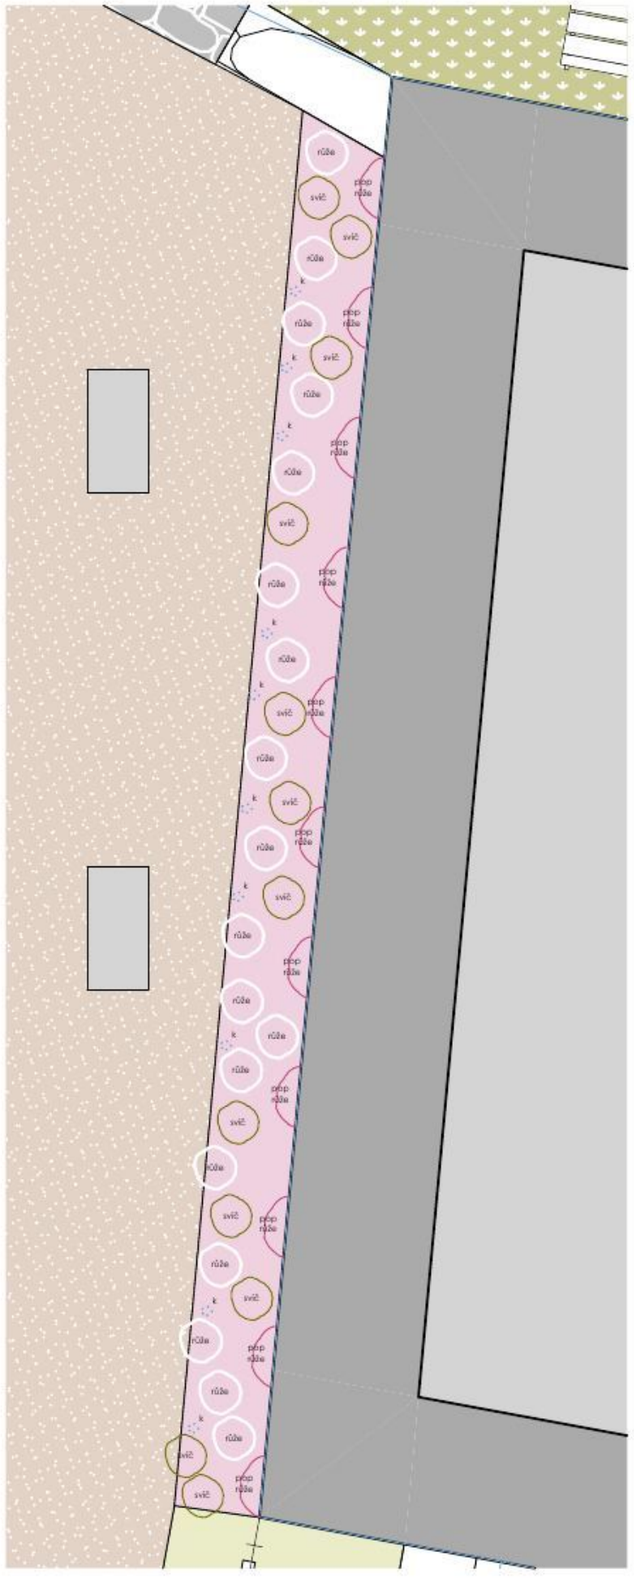



RŮŽE PNOUCÍ	ROSA PN - různé druhy		11ks
RŮŽE PŮDOPOKRYVNÁ	ROSA PK - různé druhy	0,5m	18ks
SVÍČKOVEC	GAURA LINDHEIMERI	1,2m	12ks
KOSATEC SÍŤKOVANÝ	IRIS RETICULATA ´HARMONY´	0,1m	50ks

HRADNÍ ZEĎ


- ZÁHON PŘI JIŽNÍ STĚNĚ DOLNÍHO ZÁMKU
- DOMINANTNÍ JSOU ZDE POPÍNAVÉ RŮŽE NA TRELÁŽI
- VE SPODNÍ ČÁSTI ZÁHONU JSOU POPÍNAVÉ RŮŽE DOPLNĚNY PŮDOPOKRYVNÝMI RŮŽEMI A SVÍČKOVCEM. NA JAŘE ZDE VYKVÉTAJÍ KOSATCE.

KONCEPČNÍ STUDIE - ZAHRADA NA ZÁMKU V TOUŽIMI


OSAZOVACÍ PLÁN - HRADNÍ ZEĎ 1:50



KONCEPČNÍ STUDIE - ZAHRADA NA ZÁMKU V TOUŽIMI

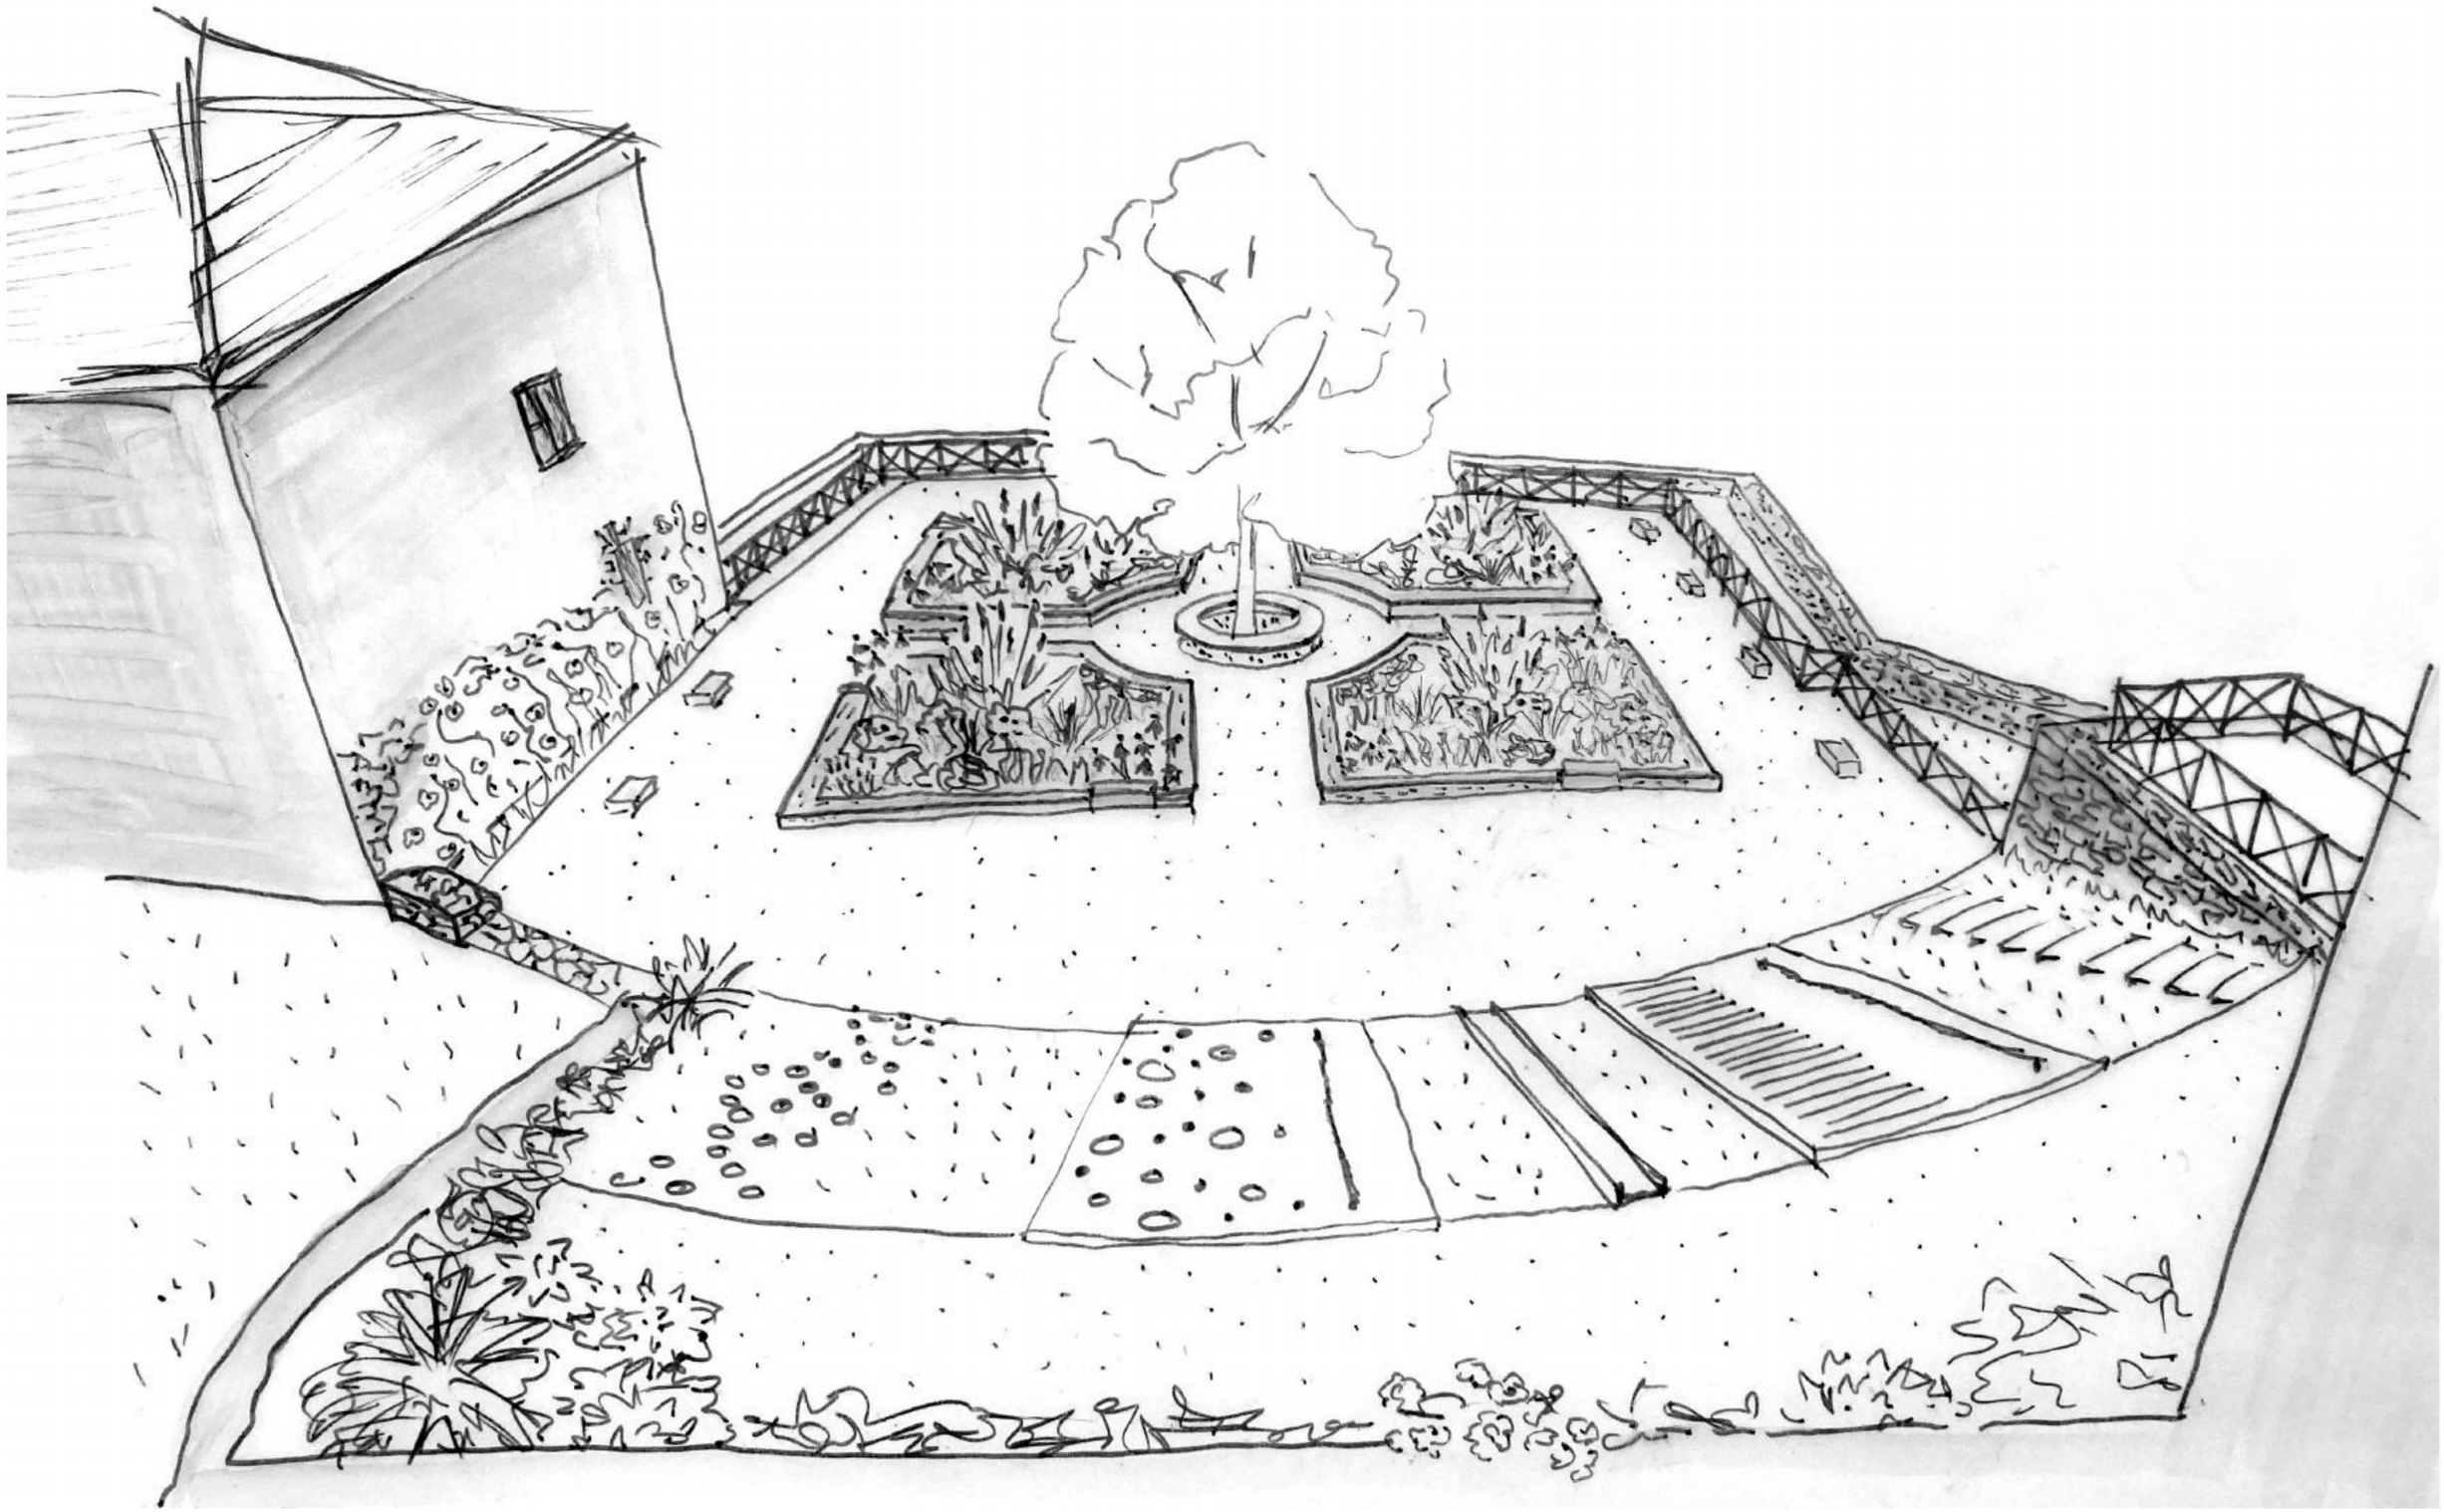

KONCEPČNÍ STUDIE - ZAHRADA NA ZÁMKU V TOUŽIMI

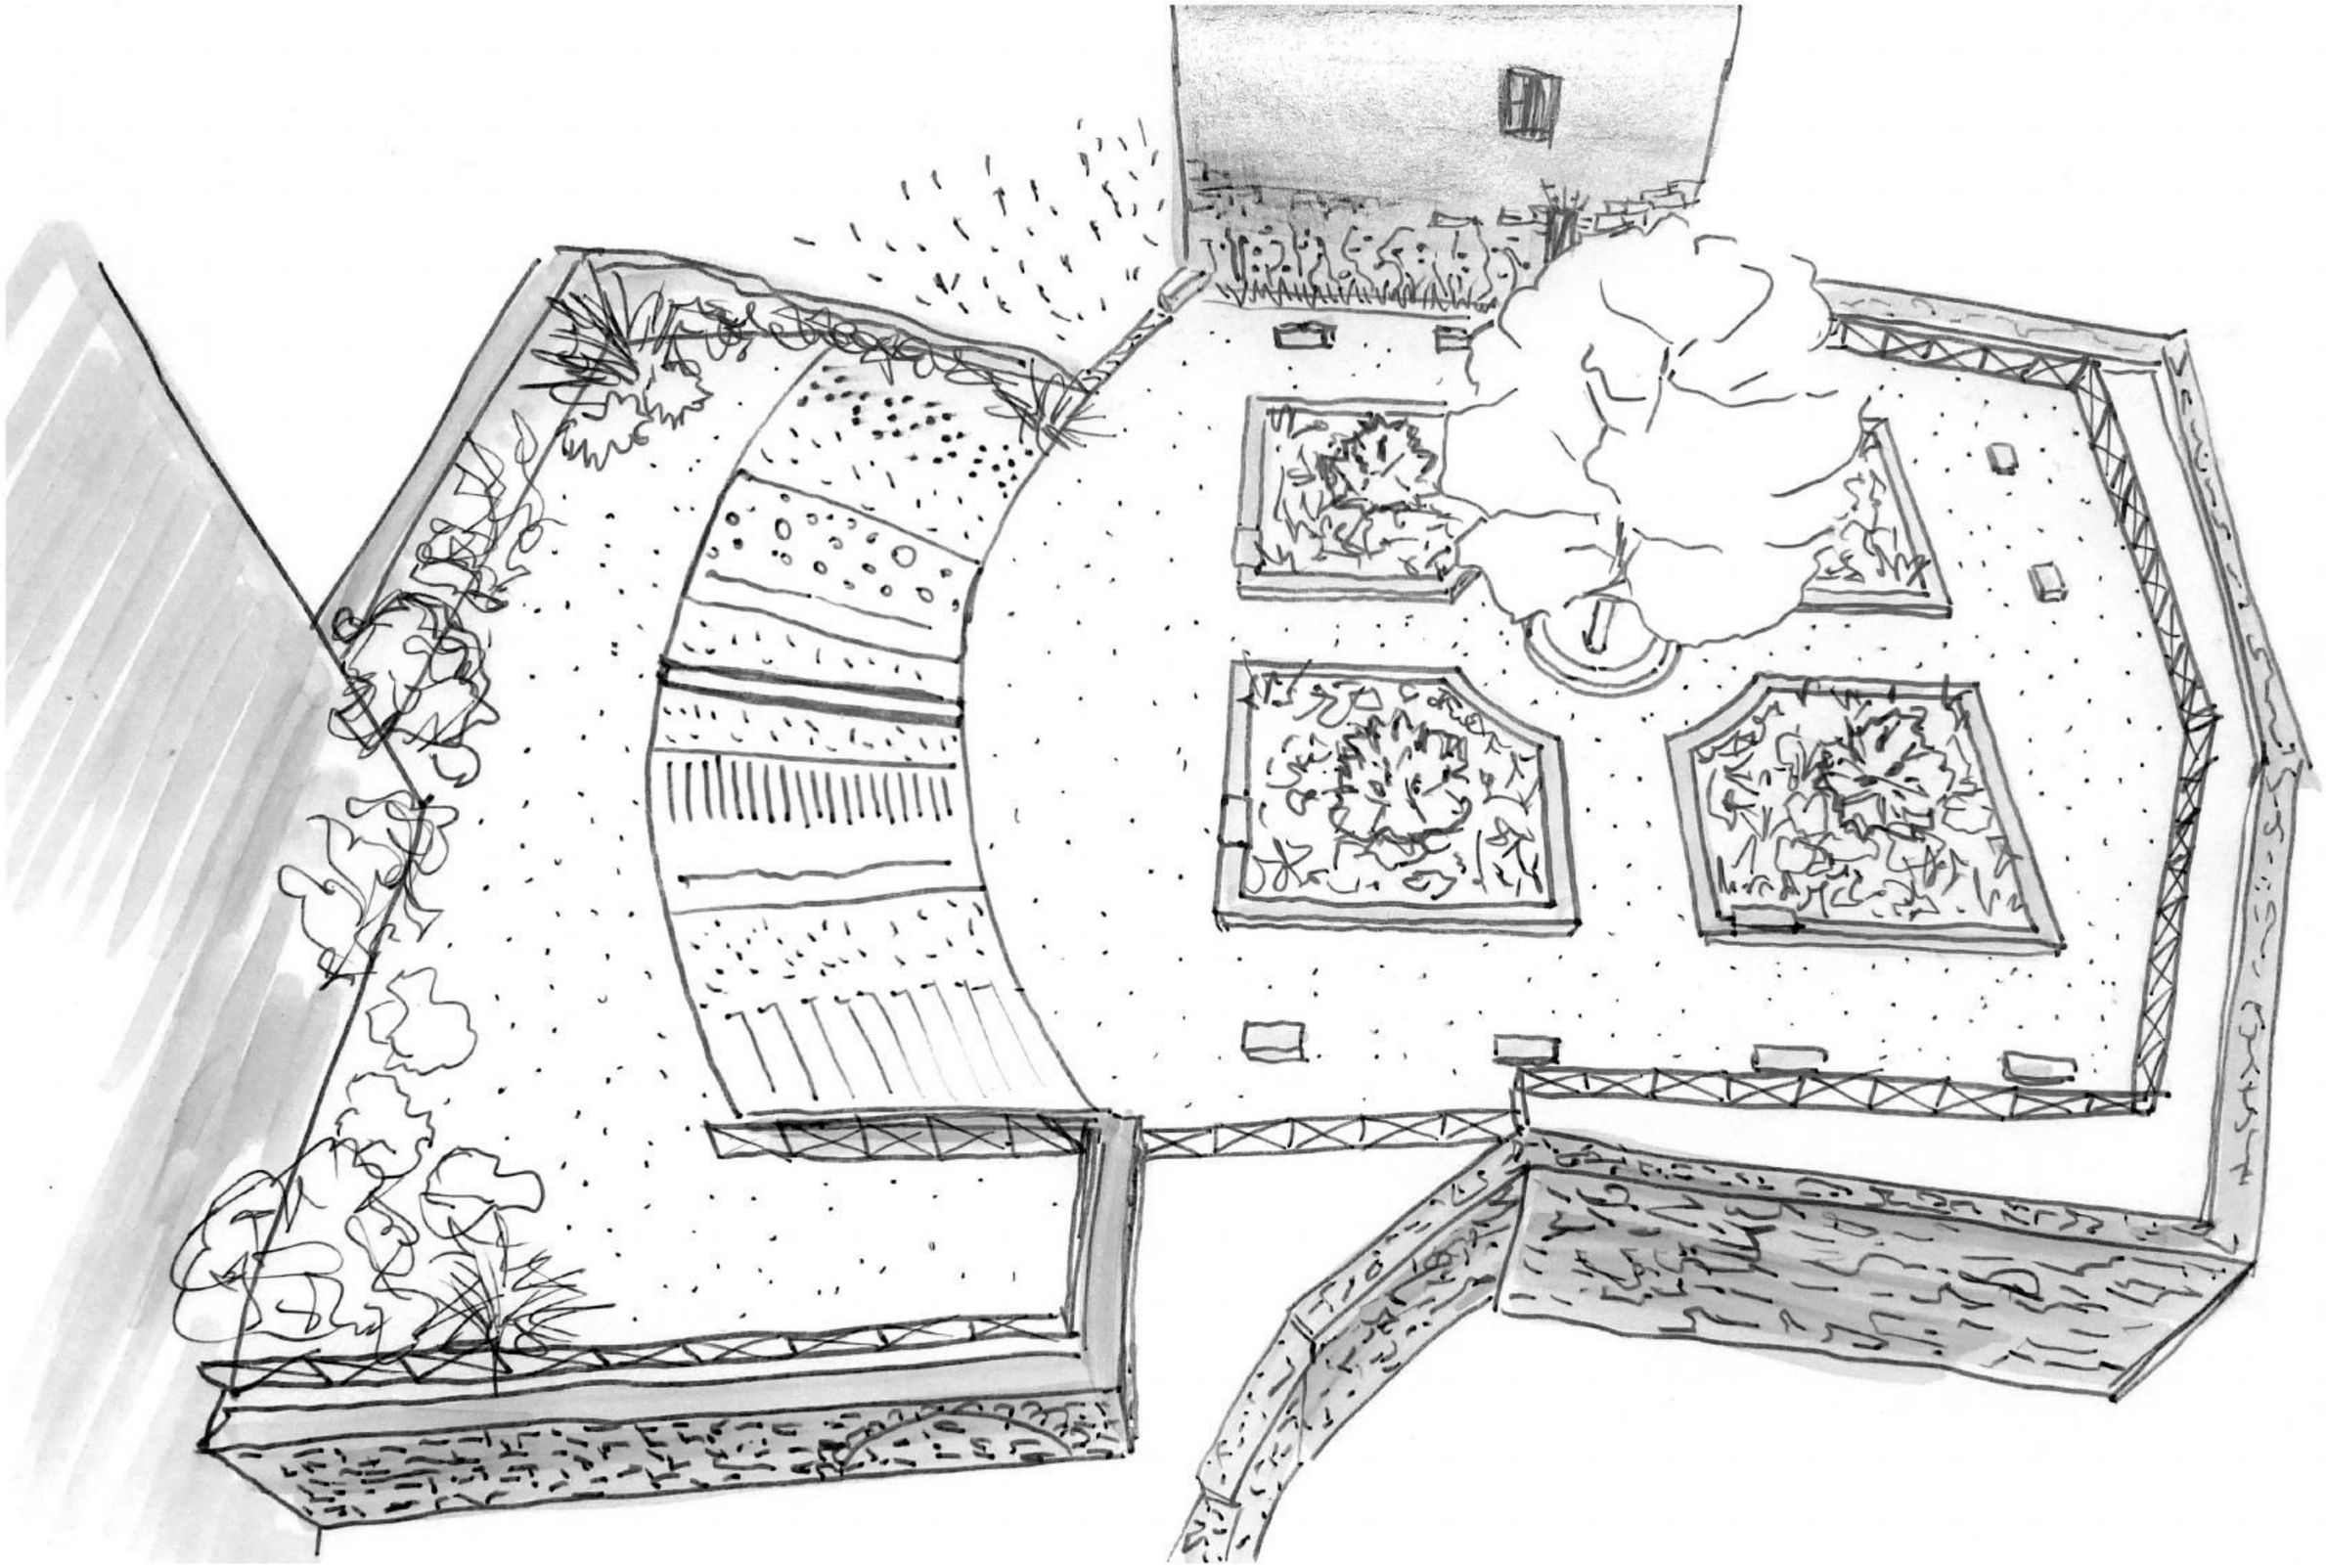

KONCEPČNÍ STUDIE - ZAHRADA NA ZÁMKU V TOUŽIMI